



РЕСПУБЛИКА КАРЕЛИЯ

АДМИНИСТРАЦИЯ ПЕТРОЗАВОДСКОГО ГОРОДСКОГО ОКРУГА

## ПОСТАНОВЛЕНИЕ

07. 12. 2015

№ 5923

О внесении изменения в постановление  
Администрации Петрозаводского  
городского округа от 29.08.2014 № 4312

Рассмотрев представленные материалы, Администрация Петрозаводского городского округа

**ПОСТАНОВЛЯЕТ:**

1. Внести изменение в постановление Администрации Петрозаводского городского округа от 29.08.2014 № 4312 «Об утверждении схем границ прилегающих территорий организаций и объектов, на которых не допускается розничная продажа алкогольной продукции», утвердив схему границ прилегающей территории к ООО «Концепт» (10-метровая зона), на которой не допускается розничная продажа алкогольной продукции, в районе ул.Максима Горького, д.11, в новой редакции (прилагается).

2. Информационно-аналитическому управлению аппарата Администрации Петрозаводского городского округа (Н.А. Мацкевич) опубликовать данное постановление в источнике официального опубликования муниципальных правовых актов.

Глава Петрозаводского городского округа

Г.И. Ширшина




Разослать: Петросовет, УЗР-4, УАиГ, Прокуратура г.Петрозаводска, ИАУ.

УТВЕРЖДЕНА  
Постановлением Администрации  
Петрозаводского городского округа  
от 07.12.2015 № 5923

СХЕМА ГРАНИЦ ПРИЛЕГАЮЩЕЙ ТЕРРИТОРИИ,  
НА КОТОРОЙ НЕ ДОПУСКАЕТСЯ РОЗНИЧНАЯ ПРОДАЖА  
АЛКОГОЛЬНОЙ ПРОДУКЦИИ

Кадастровый квартал № <u>10:01:0010143</u>	Прилегающая территория к обществу с ограниченной ответственностью "Концепт" (10-метровая зона)
Местоположение	
г.Петрозаводск, в районе ул.Максима Горького, д.11	

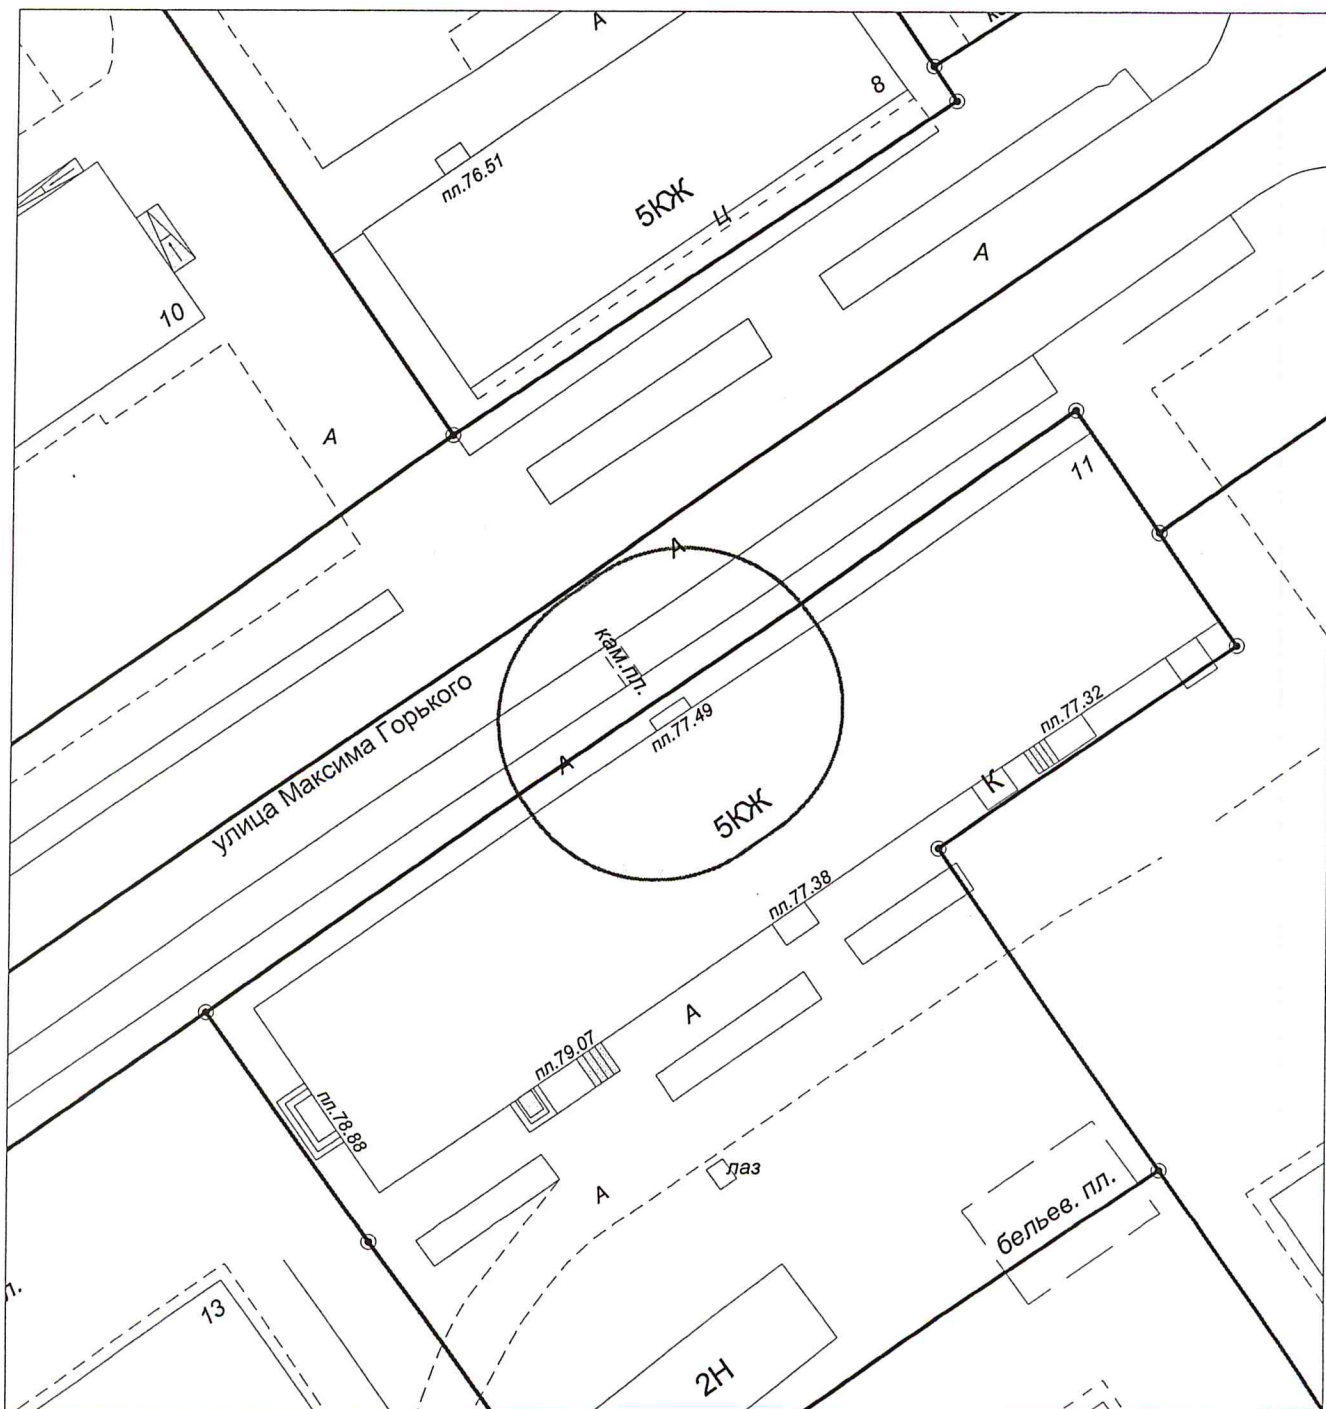

Масштаб М 1:500