

РЕСПУБЛИКА КАРЕЛИЯ

АДМИНИСТРАЦИЯ ПЕТРОЗАВОДСКОГО ГОРОДСКОГО ОКРУГА

## ПОСТАНОВЛЕНИЕ

21.07.2017

№ 2430

О внесении изменений в постановление  
Администрации Петрозаводского  
городского округа от 29.08.2014 № 4312

На основании Решения Петрозаводского городского Совета от 03.06.2014 № 27/27-412 «Об определении границ прилегающих к некоторым организациям и объектам территорий, на которых не допускается розничная продажа алкогольной продукции на территории Петрозаводского городского округа», постановления Администрации Петрозаводского городского округа от 15.07.2014 № 3463 «Об утверждении перечня организаций и объектов, на прилегающих к которым территориях не допускается розничная продажа алкогольной продукции», Администрация Петрозаводского городского округа  
**ПОСТАНОВЛЯЕТ:**

1. Внести в постановление Администрации Петрозаводского городского округа от 29.08.2014 № 4312 «Об утверждении схем границ прилегающих территорий организаций и объектов, на которых не допускается розничная продажа алкогольной продукции» следующие изменения:

1.1. В постановляющей части цифры «453» заменить цифрами «455».

1.2. Дополнить, утвердив схемы границ прилегающих территорий, на которых не допускается розничная продажа алкогольной продукции:

- к муниципальному бюджетному образовательному учреждению дополнительного образования Петрозаводского городского округа «Специализированная детско-юношеская спортивная школа Олимпийского резерва № 1» (25-метровая зона), в районе ул. Ключевой, д. 14 (прилагается);

- к муниципальному бюджетному образовательному учреждению дополнительного образования Петрозаводского городского округа «Специализированная детско-юношеская спортивная школа Олимпийского резерва № 3» (25-метровая зона), в районе ул. Хейкконена, д. 37 (прилагается).

2. Информационно-аналитическому управлению аппарата Администрации Петрозаводского городского округа (А.В. Раев) опубликовать настоящее постановление в периодическом печатном средстве массовой информации, являющемся источником официального опубликования муниципальных правовых актов.

3. Управлению земельных ресурсов комитета экономики и управления муниципальным имуществом Администрации Петрозаводского городского округа разместить настоящее постановление на официальном сайте Администрации Петрозаводского городского округа в разделе «Документы / Нормативные правовые акты» не позднее 10 календарных дней со дня издания настоящего постановления.

Глава Петрозаводского городского округа



И.Ю. Мирошник

---

Разослать: дело-2, УЗР-4, ИАУ, ОПР, Государственный контрольный комитет РК, Прокуратура г. Петрозаводска.




УТВЕРЖДЕНА

Постановлением Администрации  
Петрозаводского городского округа  
от 21.07.2017 № 2430

### СХЕМА ГРАНИЦ ПРИЛЕГАЮЩЕЙ ТЕРРИТОРИИ, НА КОТОРОЙ НЕ ДОПУСКАЕТСЯ РОЗНИЧНАЯ ПРОДАЖА АЛКОГОЛЬНОЙ ПРОДУКЦИИ

Кадастровый квартал № <u>10:01:0120110</u>	Прилегающая территория к муниципальному бюджетному образовательному учреждению дополнительного образования Петрозаводского городского округа "Специализированная детско-юношеская спортивная школа Олимпийского резерва № 3" (25-метровая зона)
Местоположение	
г.Петрозаводск, в районе ул.Хейкконена, д.37	

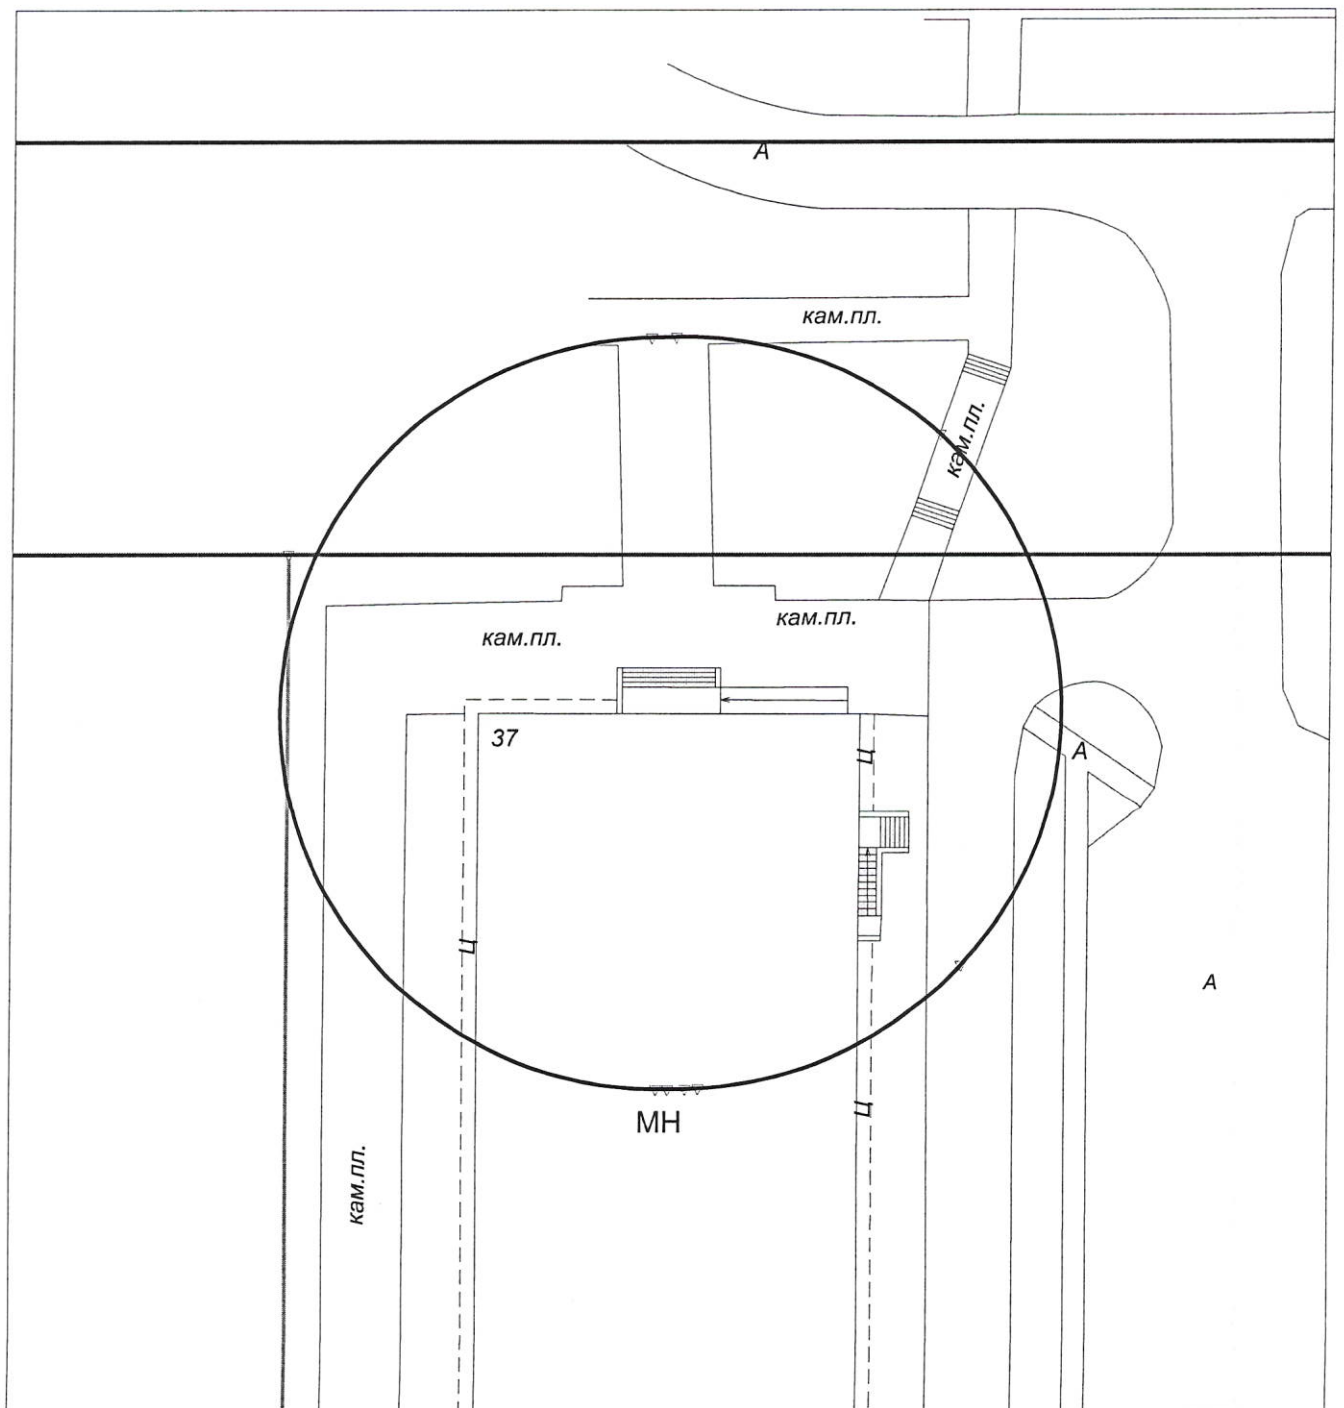

Масштаб М 1:500



УТВЕРЖДЕНА


Постановлением Администрации

Петрозаводского городского округа

от 07.07.2017 № 2430

**СХЕМА ГРАНИЦ ПРИЛЕГАЮЩЕЙ ТЕРРИТОРИИ,  
НА КОТОРОЙ НЕ ДОПУСКАЕТСЯ РОЗНИЧНАЯ ПРОДАЖА  
АЛКОГОЛЬНОЙ ПРОДУКЦИИ**

Кадастровый квартал № <u>10:01:0180104</u>	Прилегающая территория к муниципальному бюджетному образовательному учреждению дополнительного образования Петрозаводского городского округа "Специализированная детско-юношеская спортивная школа Олимпийского резерва № 1" (25-метровая зона)
Местоположение	
г.Петрозаводск, в районе ул.Ключевой, д.14	

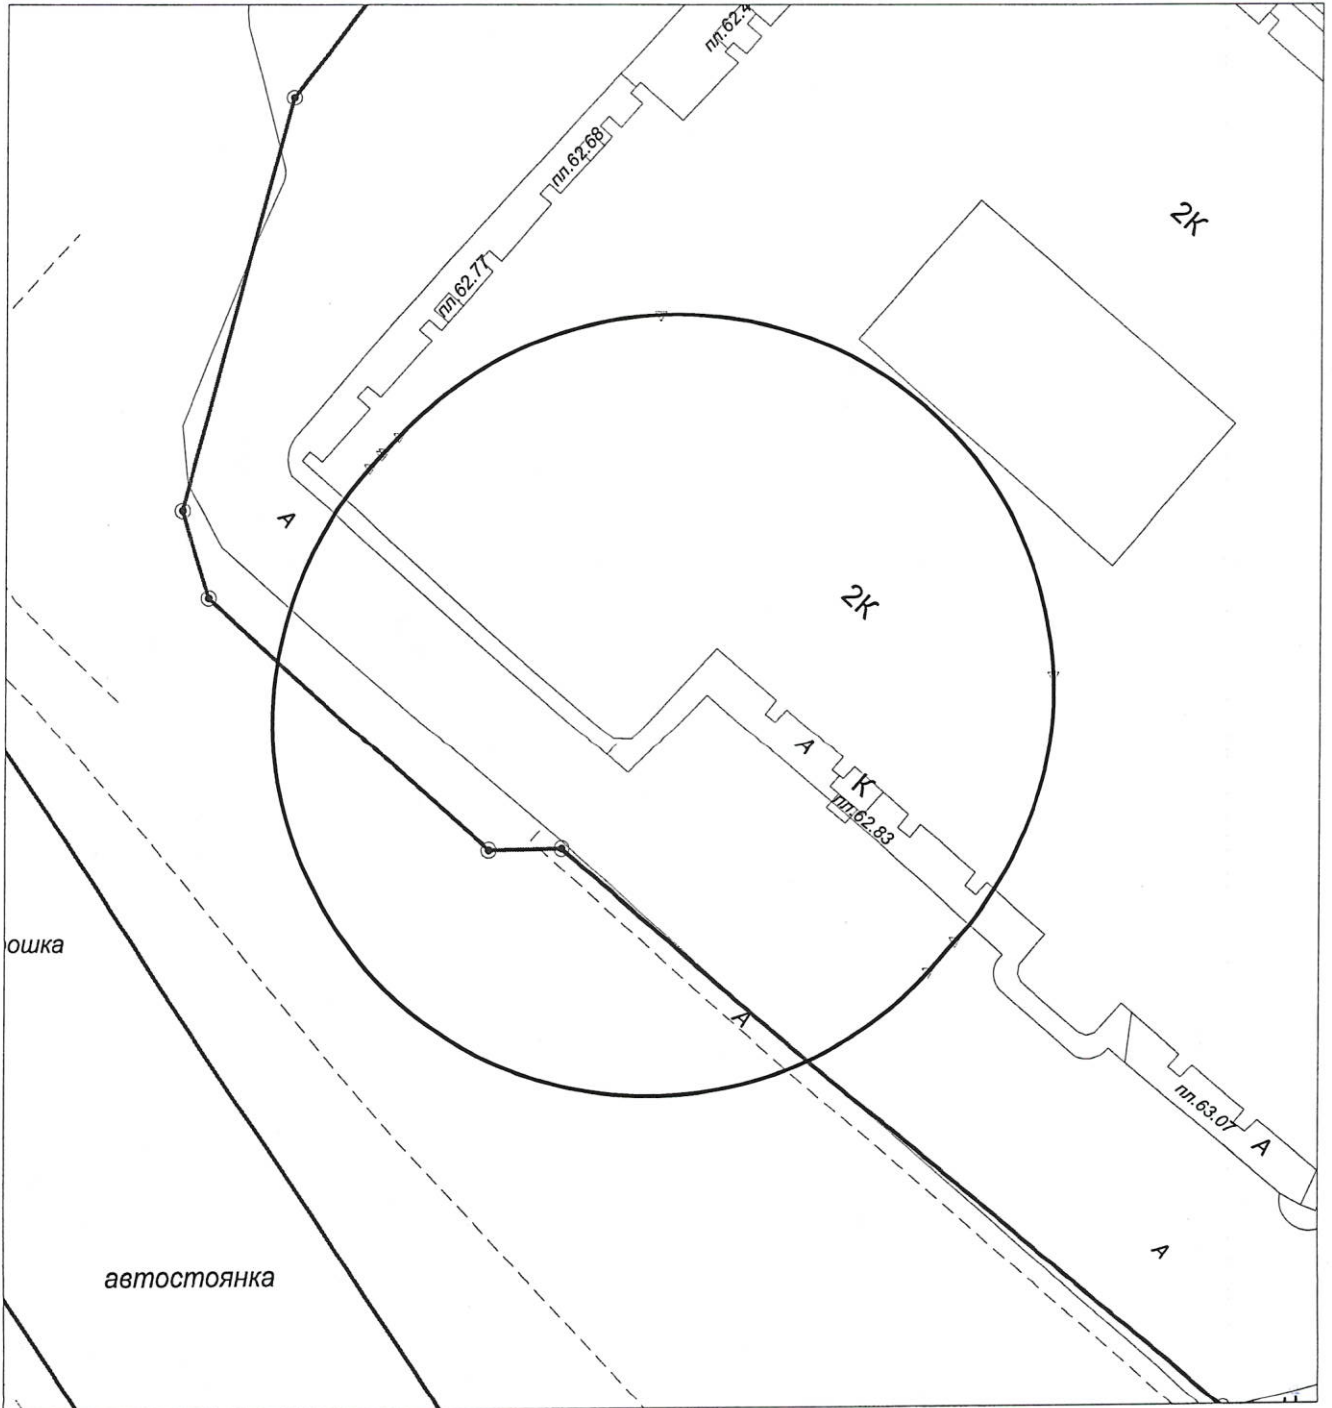

Масштаб М 1:500